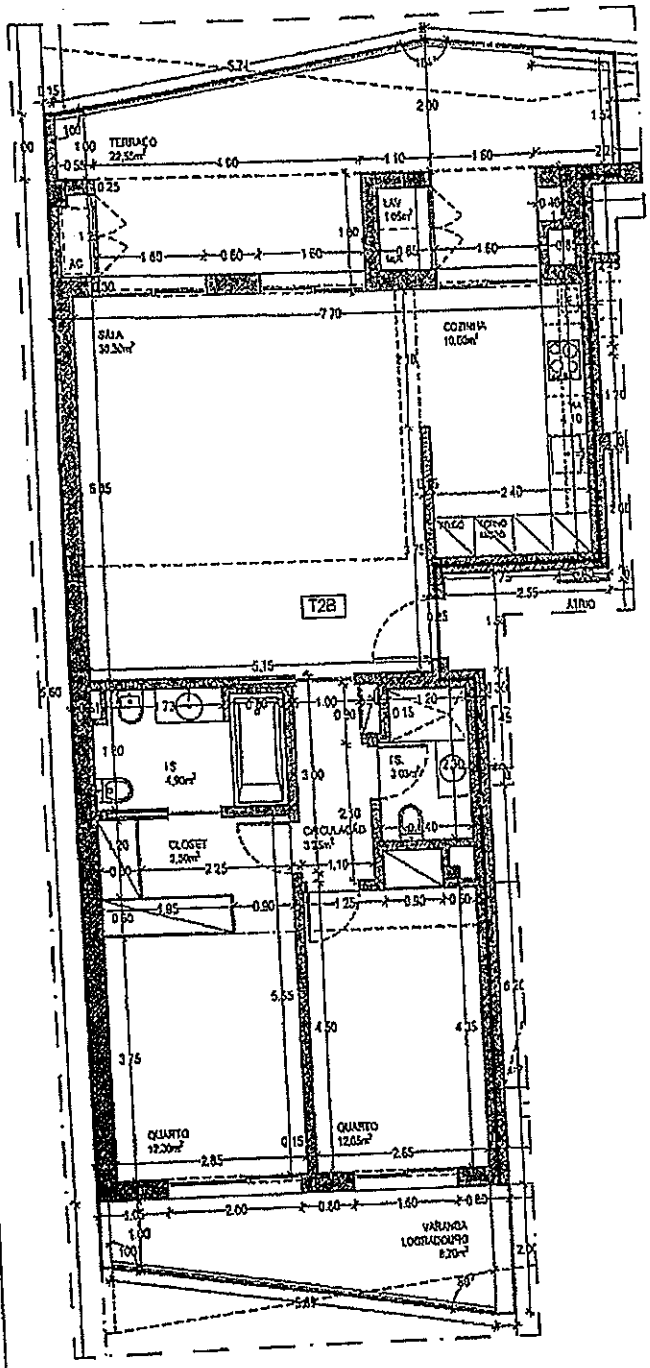

projecto	EDIFÍCIO DE HABITAÇÃO MULTIFAMILIAR
localização	LOTE 404.L5 - UNIDADE DE GESTÃO 4, SERRA DE CARNAXIDE
requerente	TRIUNFO ZELOSO, S.A.
designação	PLANTA SIMPLIFICADA DA HABITAÇÃO - FRAÇÃO B - R/C ESQ.
fase	FICHA TÉCNICA DE HABITAÇÃO — escala 1/100 — data MARÇO 2022 — anexo número 05

AS PEÇAS DESTE DESENHO NÃO PODEM SER REPRODUZIDAS PARA QUALQUER EFEITO SEM PRÉVIA AUTORIZAÇÃO ESCRITA DO AUTOR

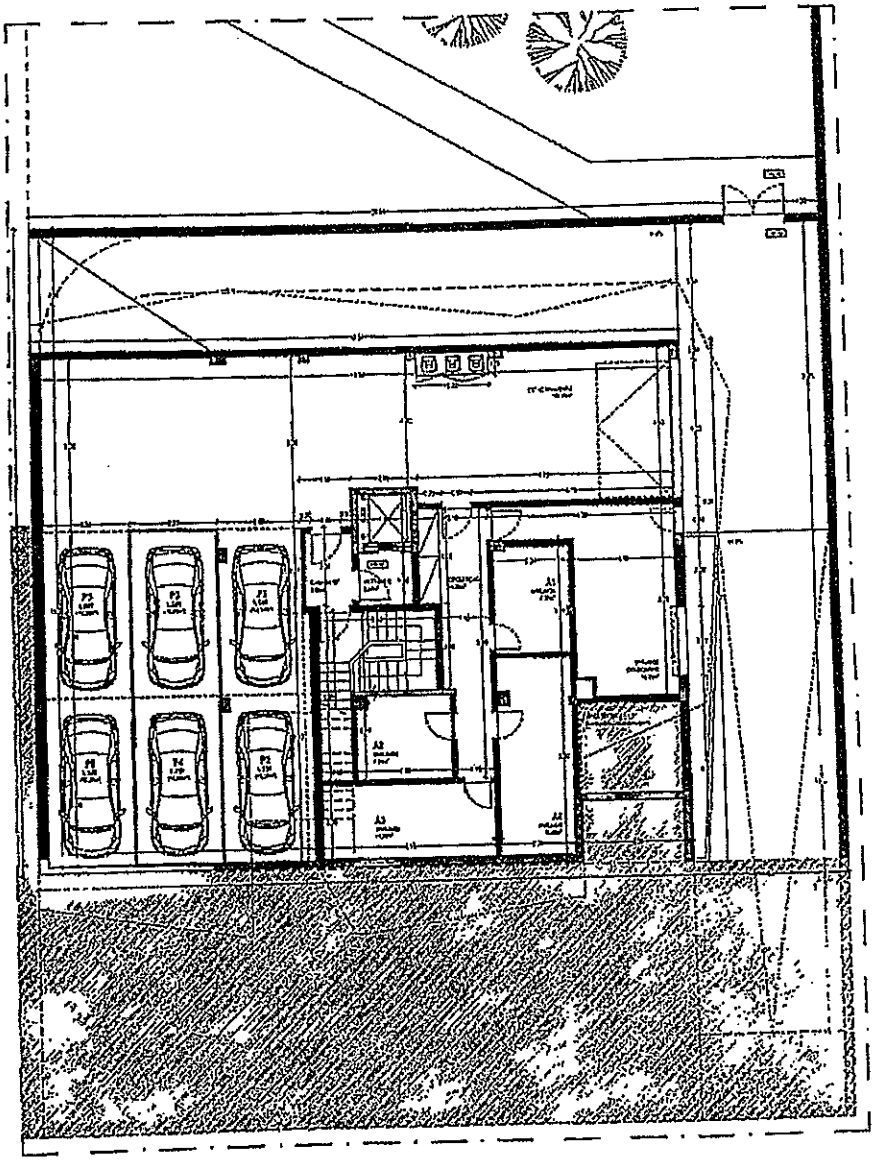

FRAÇÃO B - R/C ESQ

2 LUGARES DE ESTACIONAMENTO - P3, P4

1 ARRECADAÇÃO / ARRUMOS - A2

projecto	EDIFÍCIO DE HABITAÇÃO MULTIFAMILIAR
localização	LOTE 404.L5 - UNIDADE DE GESTÃO 4, SERRA DE CARNAXIDE
requerente	TRIUNFO ZELOSO, S.A.
designação	PLANTA SIMPLIFICADA DO ESTACIONAMENTO / ARRUMOS - PISO -1 - FRAÇÃO B - R/C ESQ.
fase	FICHA TÉCNICA DE HABITAÇÃO — escala 1/100 — data MARÇO 2022 — anexo número 05 A

AS PEÇAS DESTE DESENHO NÃO PODEM SER REPRODUZIDAS PARA QUALQUER EFEITO SEM PRÉVIA AUTORIZAÇÃO ESCRITA DO AUTOR

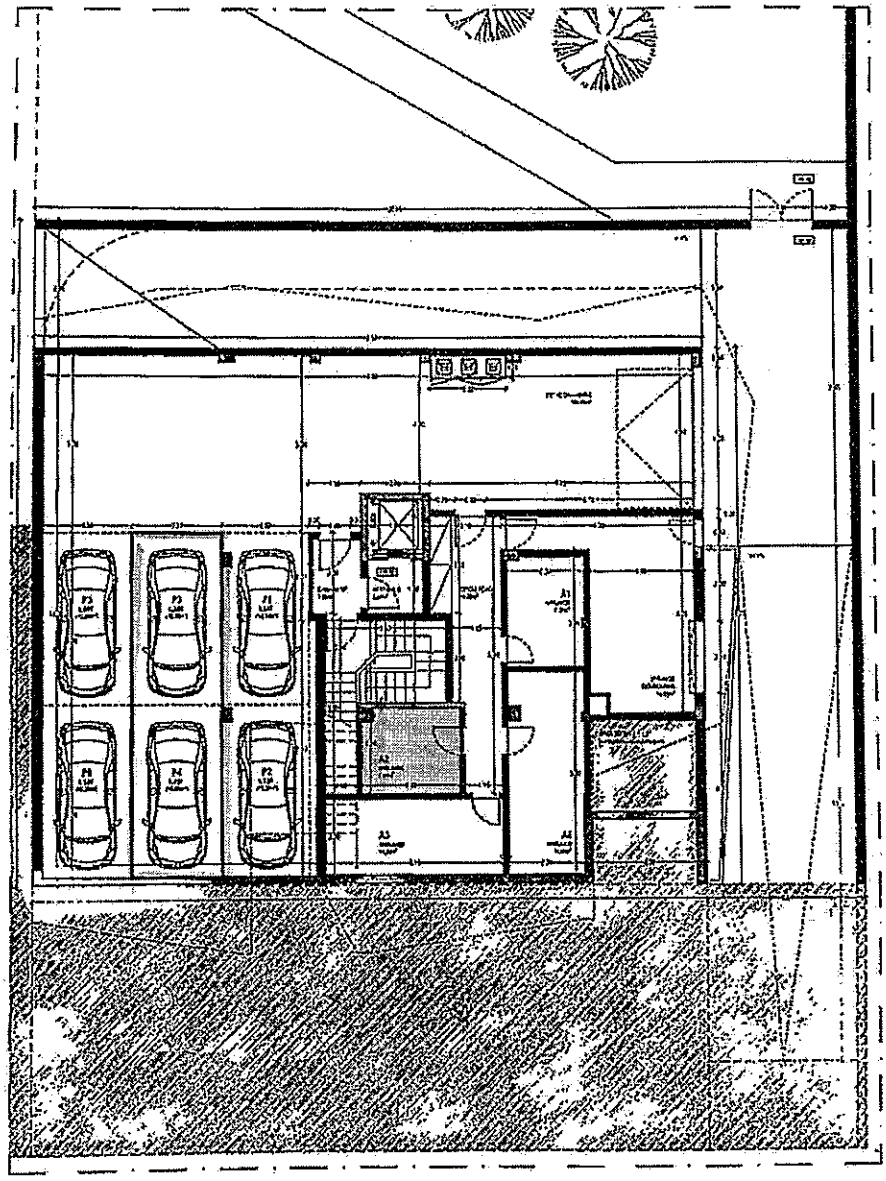

FRAÇÃO B - R/C ESQ

2 LUGARES DE ESTACIONAMENTO - P3, P4

1 ARRECADAÇÃO / ARRUMOS - A2

projecto	EDIFÍCIO DE HABITAÇÃO MULTIFAMILIAR
localização	LOTE 404.L5 - UNIDADE DE GESTÃO 4, SERRA DE CARNAXIDE
requerente	TRIUNFO ZELOSO, S.A.
designação	PLANTA SIMPLIFICADA DO ESTACIONAMENTO / ARRUMOS - PISO -1 - FRAÇÃO B - R/C ESQ.
fase	FICHA TÉCNICA DE HABITAÇÃO — escala 1/100 — data MARÇO 2022 — anexo número 05 A

AS PEÇAS DESTE DESENHO NÃO PODEM SER REPRODUZIDAS PARA QUALQUER EFEITO SEM PRÉVIA AUTORIZAÇÃO ESCRITA DO AUTOR